


Havlíčkův Brod - Na Nebi

geotechnický řez A - A'
měřítko 1 : 250/100


- GT1 hlína s organickou příměsí - ornice
- GT2.1 deluviální a eluviální hlinité písky
- GT2.2 deluviální a eluviální hlíny písčité
- GT3 hlinité štěrky
- GT4.1 rula rozložená až silně zvětralá
- GT4.2 rula zvětralá
- GT4.3 rula navětralá

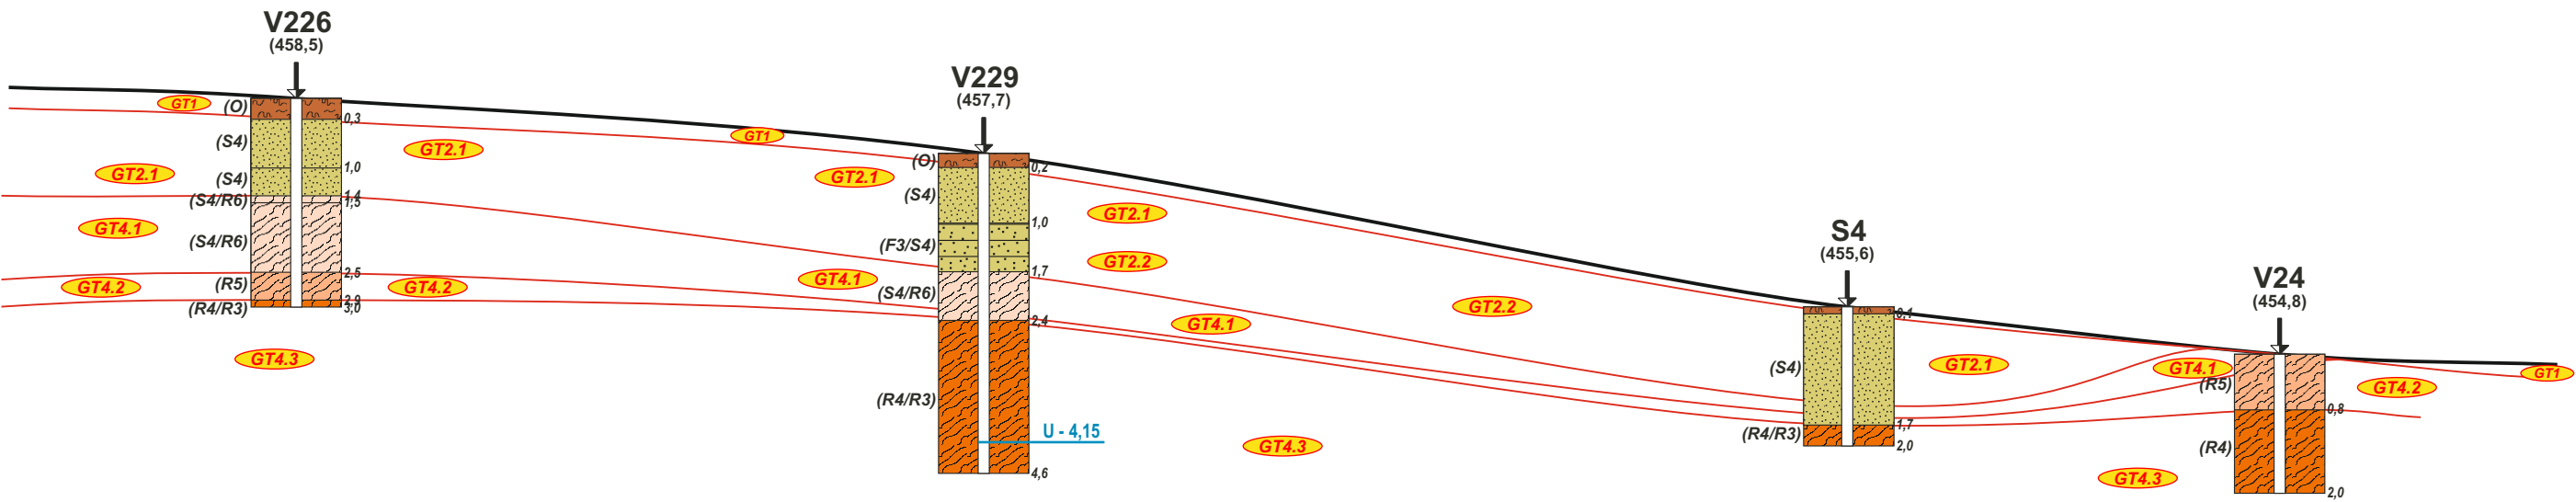

Havlíčkův Brod - Na Nebi


geotechnický řez B - B'
měřítko 1 : 250/100


- GT1 hlína s organickou příměsí - ornice
- GT2.1 deluviální a eluviální hlinité písky
- GT2.2 deluviální a eluviální hlíny písčité
- GT3 hlinité štěrky
- GT4.1 rula rozložená až silně zvětralá
- GT4.2 rula zvětralá
- GT4.3 rula navětralá

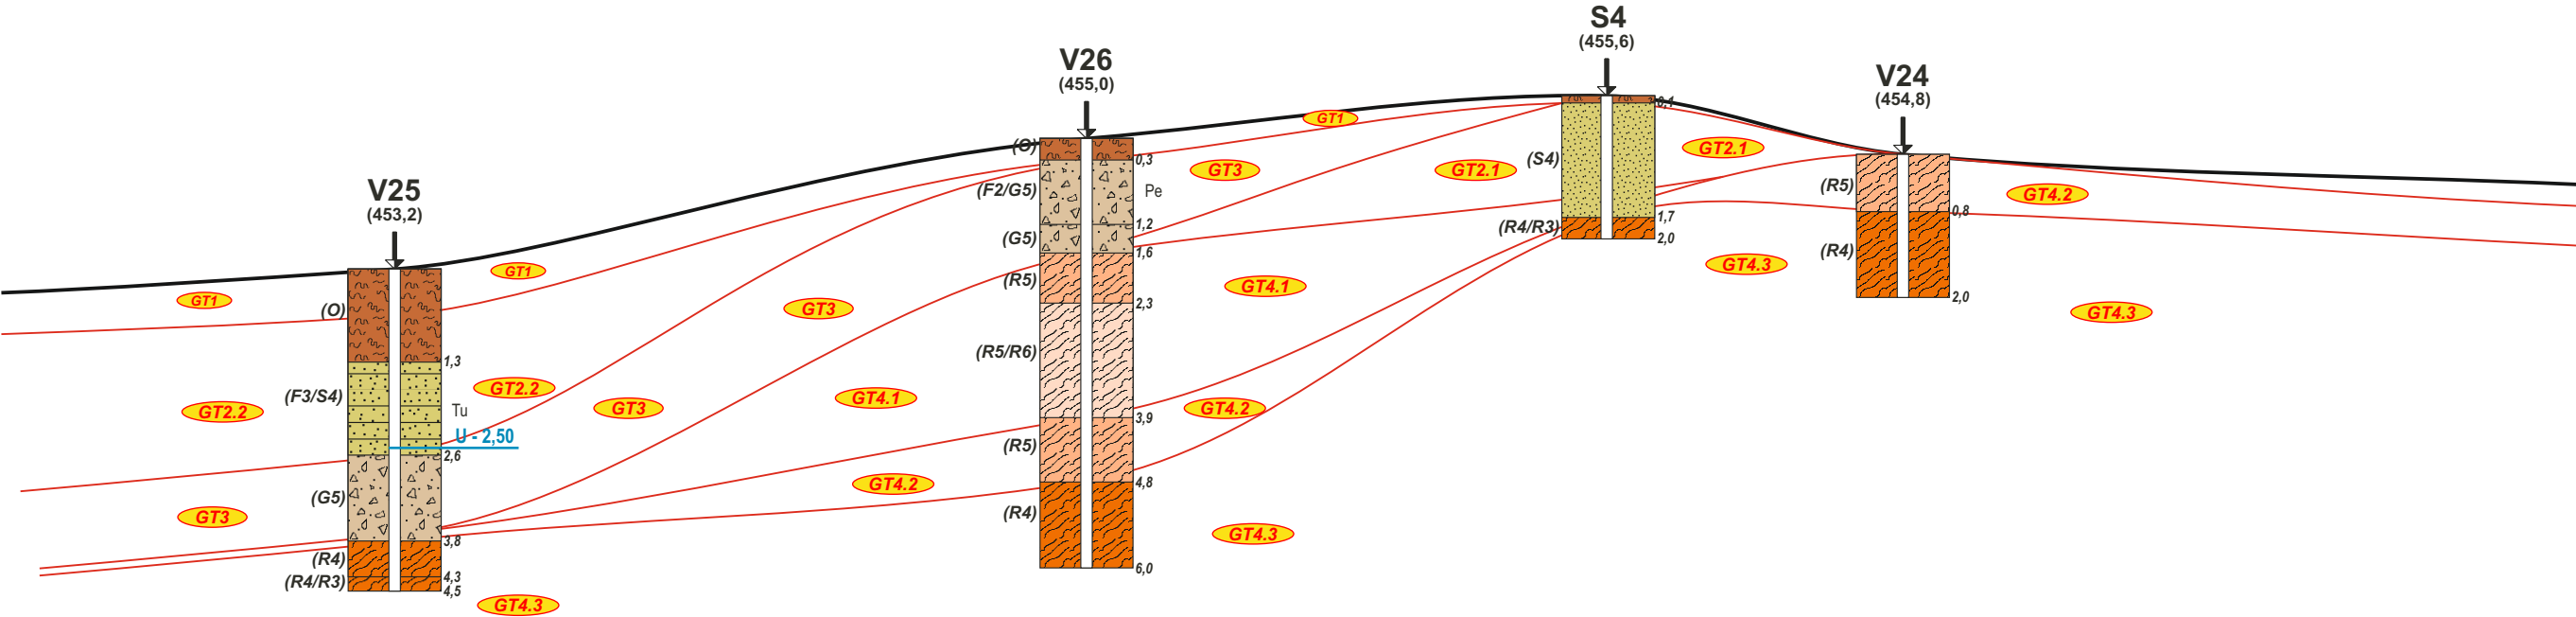

Havlíčkův Brod - Na Nebi
geotechnický řez C - C'
měřítko 1 : 250/100

- GT1 hlína s organickou příměsí - ornice
- GT2.1 deluviální a eluviální hlinité písky
- GT2.2 deluviální a eluviální hlíny písčité
- GT3 hlinité štěrky
- GT4.1 rula rozložená až silně zvětralá
- GT4.2 rula zvětralá
- GT4.3 rula navětralá

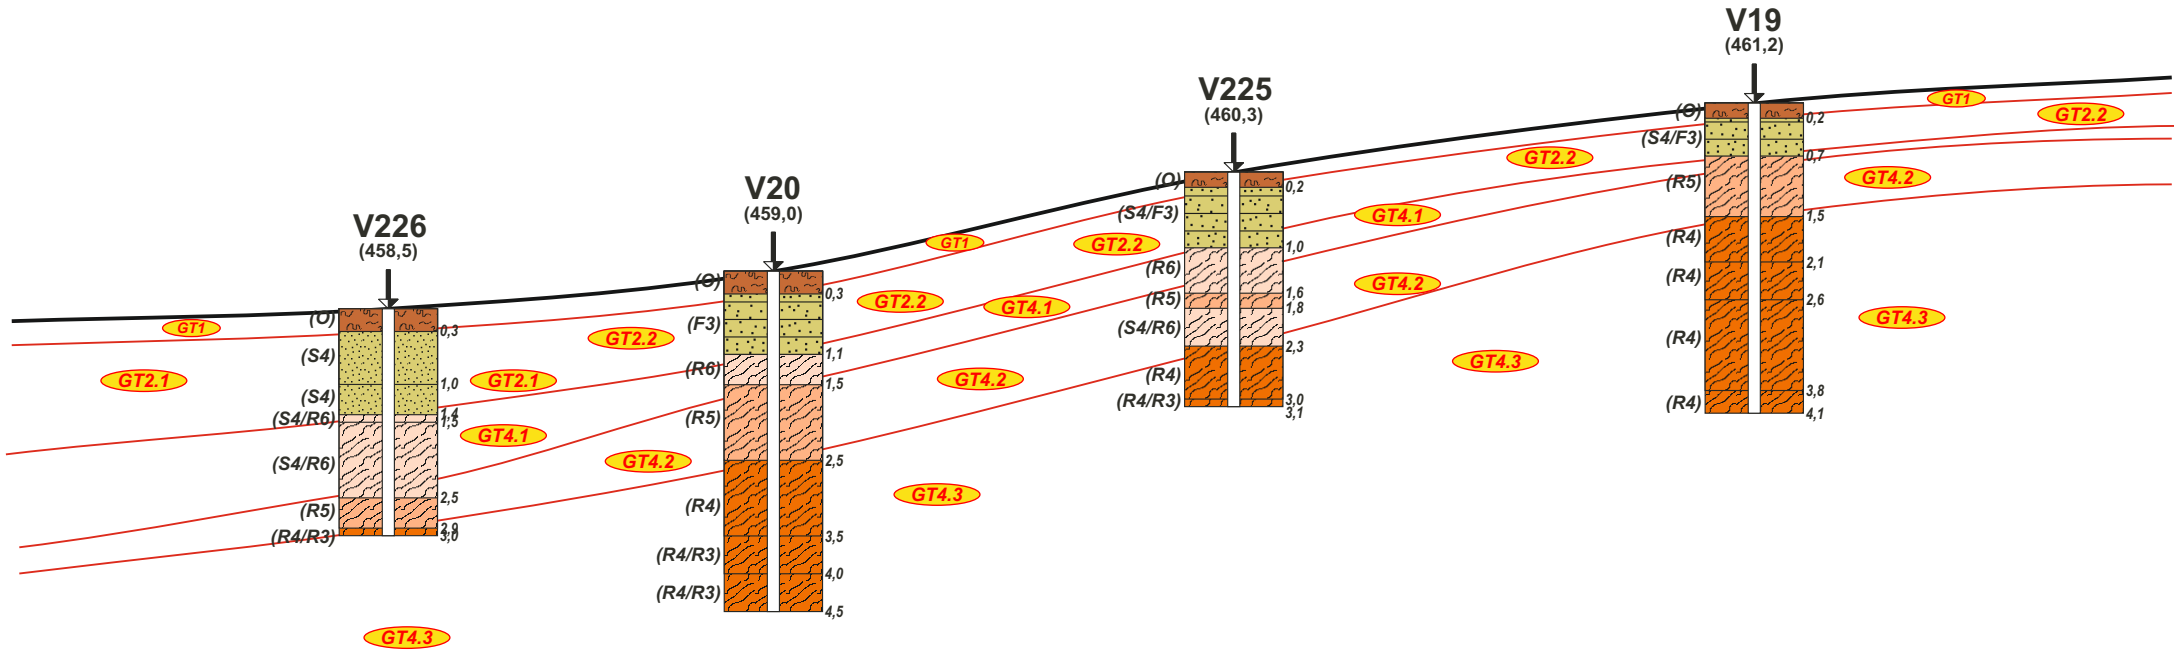

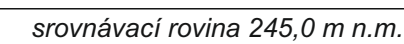

- GT1 hlína s organickou příměsí - ornice
- GT2.1 deluviální a eluviální hlinité písky
- GT2.2 deluviální a eluviální hlíny písčité
- GT3 hlinité štěrky
- GT4.1 rula rozložená až silně zvětralá
- GT4.2 rula zvětralá
- GT4.3 rula navětralá

